



**PERIPHERINAH PROVINSI
SUMATERA SELATAN**
DINAS PERKERASAN DAN DINA KAWASANA
Jl. Adu Irama Kibonon No.19 Telp. (0711) 317793, 318096


**PERBANGUNAN JALAN PENGHUBUNG
MENARA PENGAMAT 33 - SP. KULIM
(BTS. KAB. PALU)**

NO. RENCANA	REVISI	REVISI	REVISI


Judul Gambar :

Lebar No. :

**PAKET PERBANGUNAN JALAN PENGHUBUNG MENARA PENGAMAT 33 - SP. KULIM (BTS. KAB. PALU)
TAHUN ANGGARAN 2022**

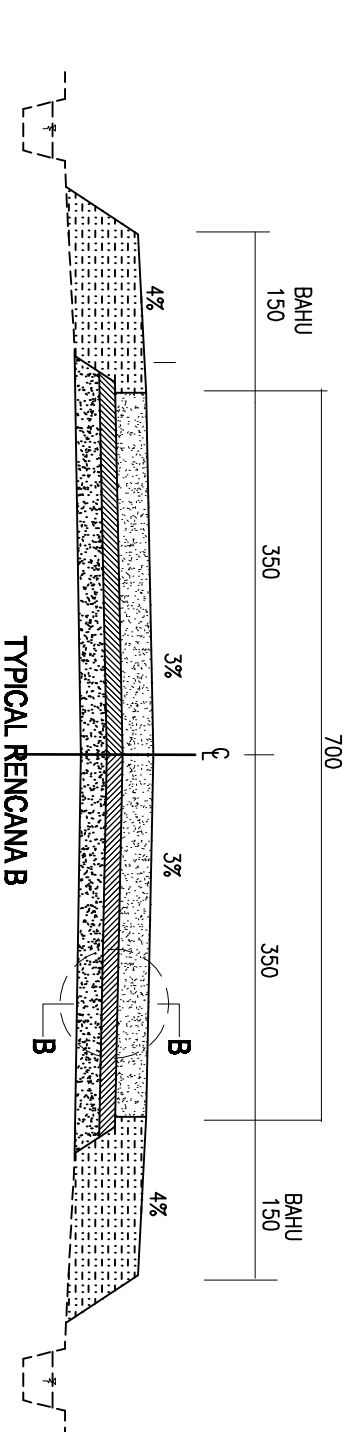


TIMBUNAN BIASA = VARIASI

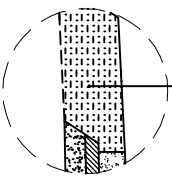

DETAIL A
BAHU JALAN

PERKERASAN BETON SEMEN = 30 CM
AGGREGAT KLAS A = 15 CM
AGGREGAT KLAS B = 25 CM

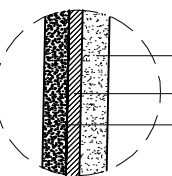

DETAIL B
BADAN JALAN